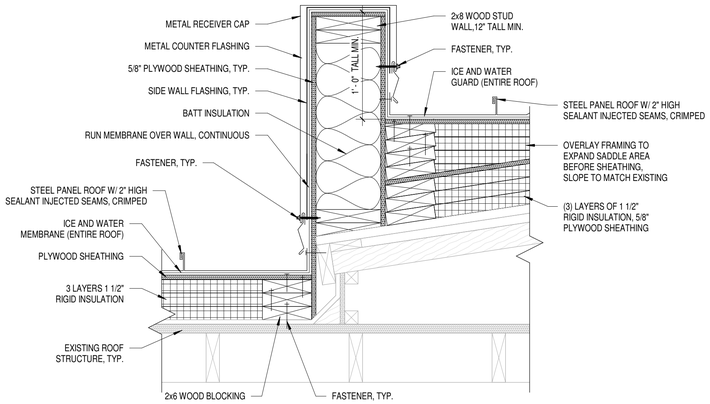

9 ROOF WALL CURB DETAIL
1 1/2" = 1'-0"

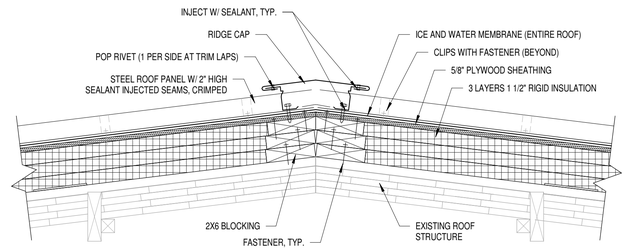

8 RIDGE CAP DETAIL @ T&G
1 1/2" = 1'-0"

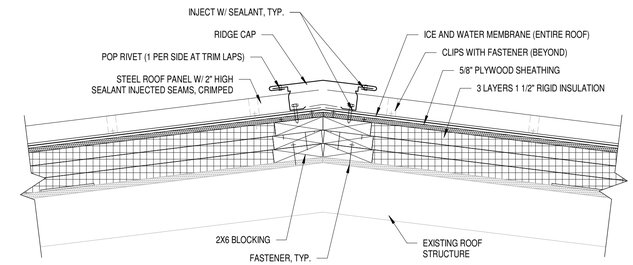

7 RIDGE CAP DETAIL
1 1/2" = 1'-0"

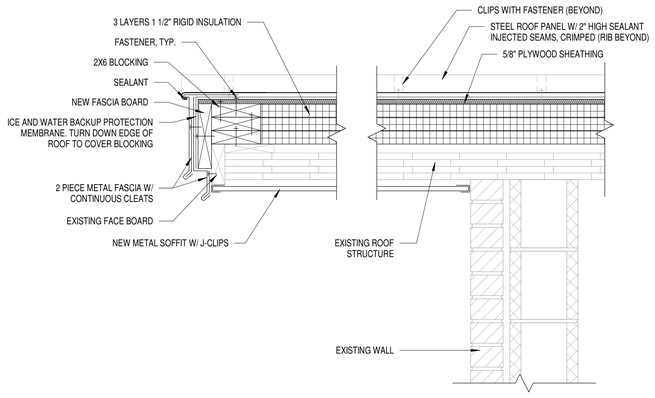

6 RAKE DETAIL @ T&G
1 1/2" = 1'-0"

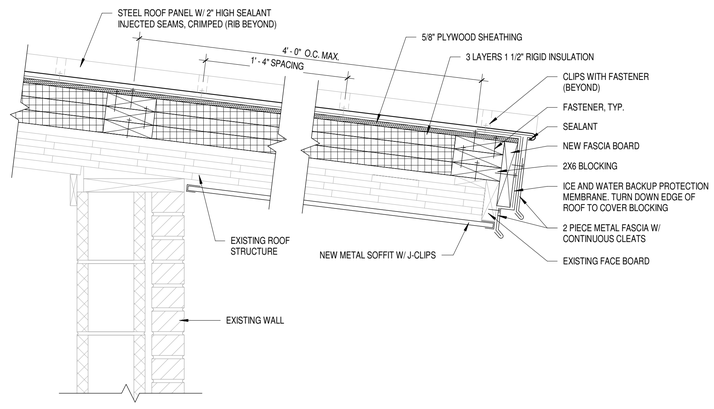

5 EAVE DETAIL @ T&G
1 1/2" = 1'-0"

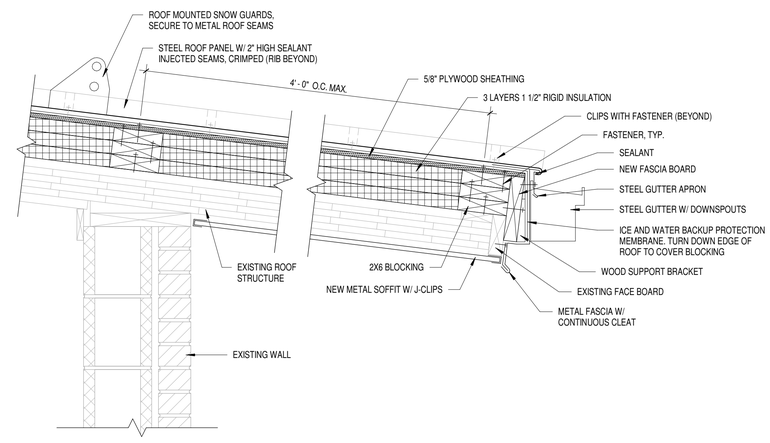

4 EAVE DETAIL @ T&G WITH GUTTER
1 1/2" = 1'-0"

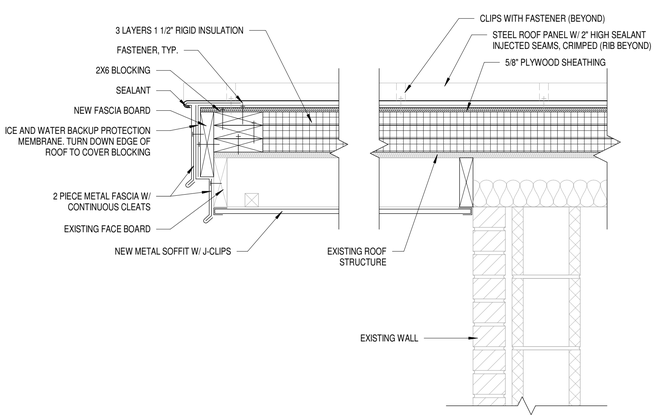

3 RAKE DETAIL
1 1/2" = 1'-0"

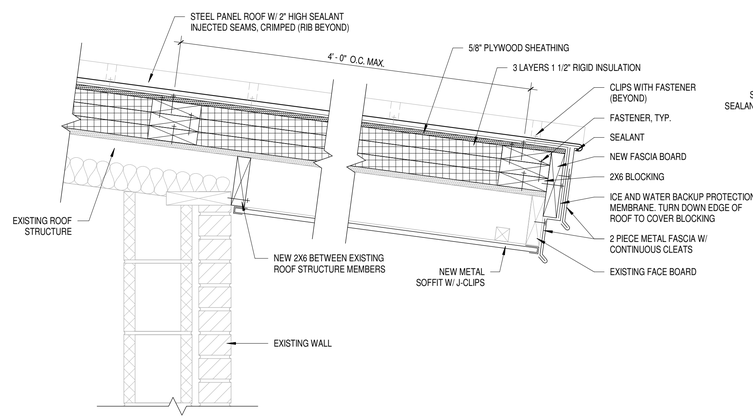

2 EAVE DETAIL
1 1/2" = 1'-0"

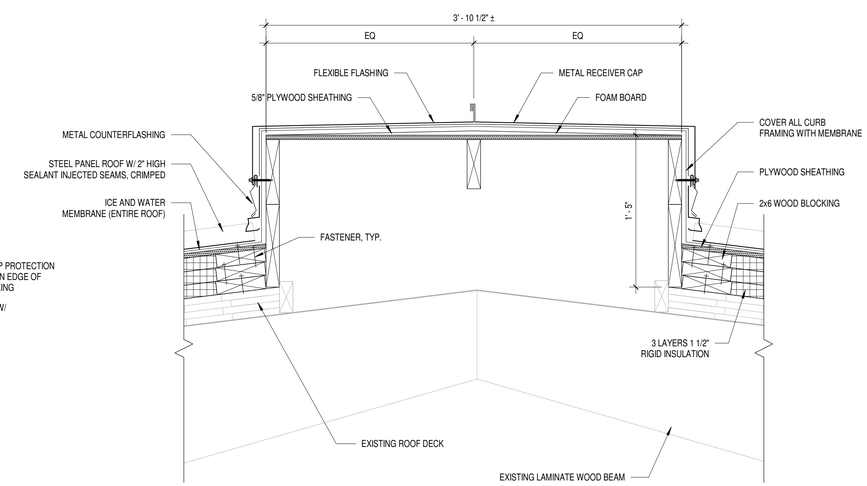

1 CURB DETAIL @ RIDGE
1 1/2" = 1'-0"

1/7/2026 1:57:27 PM

ARCHITECTS L&P ENGINEERS
LIEN & PETERSON ARCHITECTS, INC
4675 ROYAL DRIVE
EAU CLAIRE, WI
TELEPHONE:715 835 7500
EMAIL:
PO BOX 925
54701
admin@lnlp.com

State of Wisconsin
Department of Administration
Division of State Facilities

Agency / Institution:
DEPARTMENT OF CORRECTIONS
PROJECT ADDRESS

ROOF REPLACEMENT
BLACK RIVER CORRECTIONAL CENTER
DEPARTMENT OF CORRECTIONS
BLACK RIVER FALLS, WISCONSIN

Sheet Title:
DETAILS

Revisions:

NO.	DATE	DESCRIPTION

Graphic Scale	0' 2" 4" 8" 12"
DFD Number	24J1H
Set Type	BD
Date Issued	01/06/2026
Sheet Number	A501